


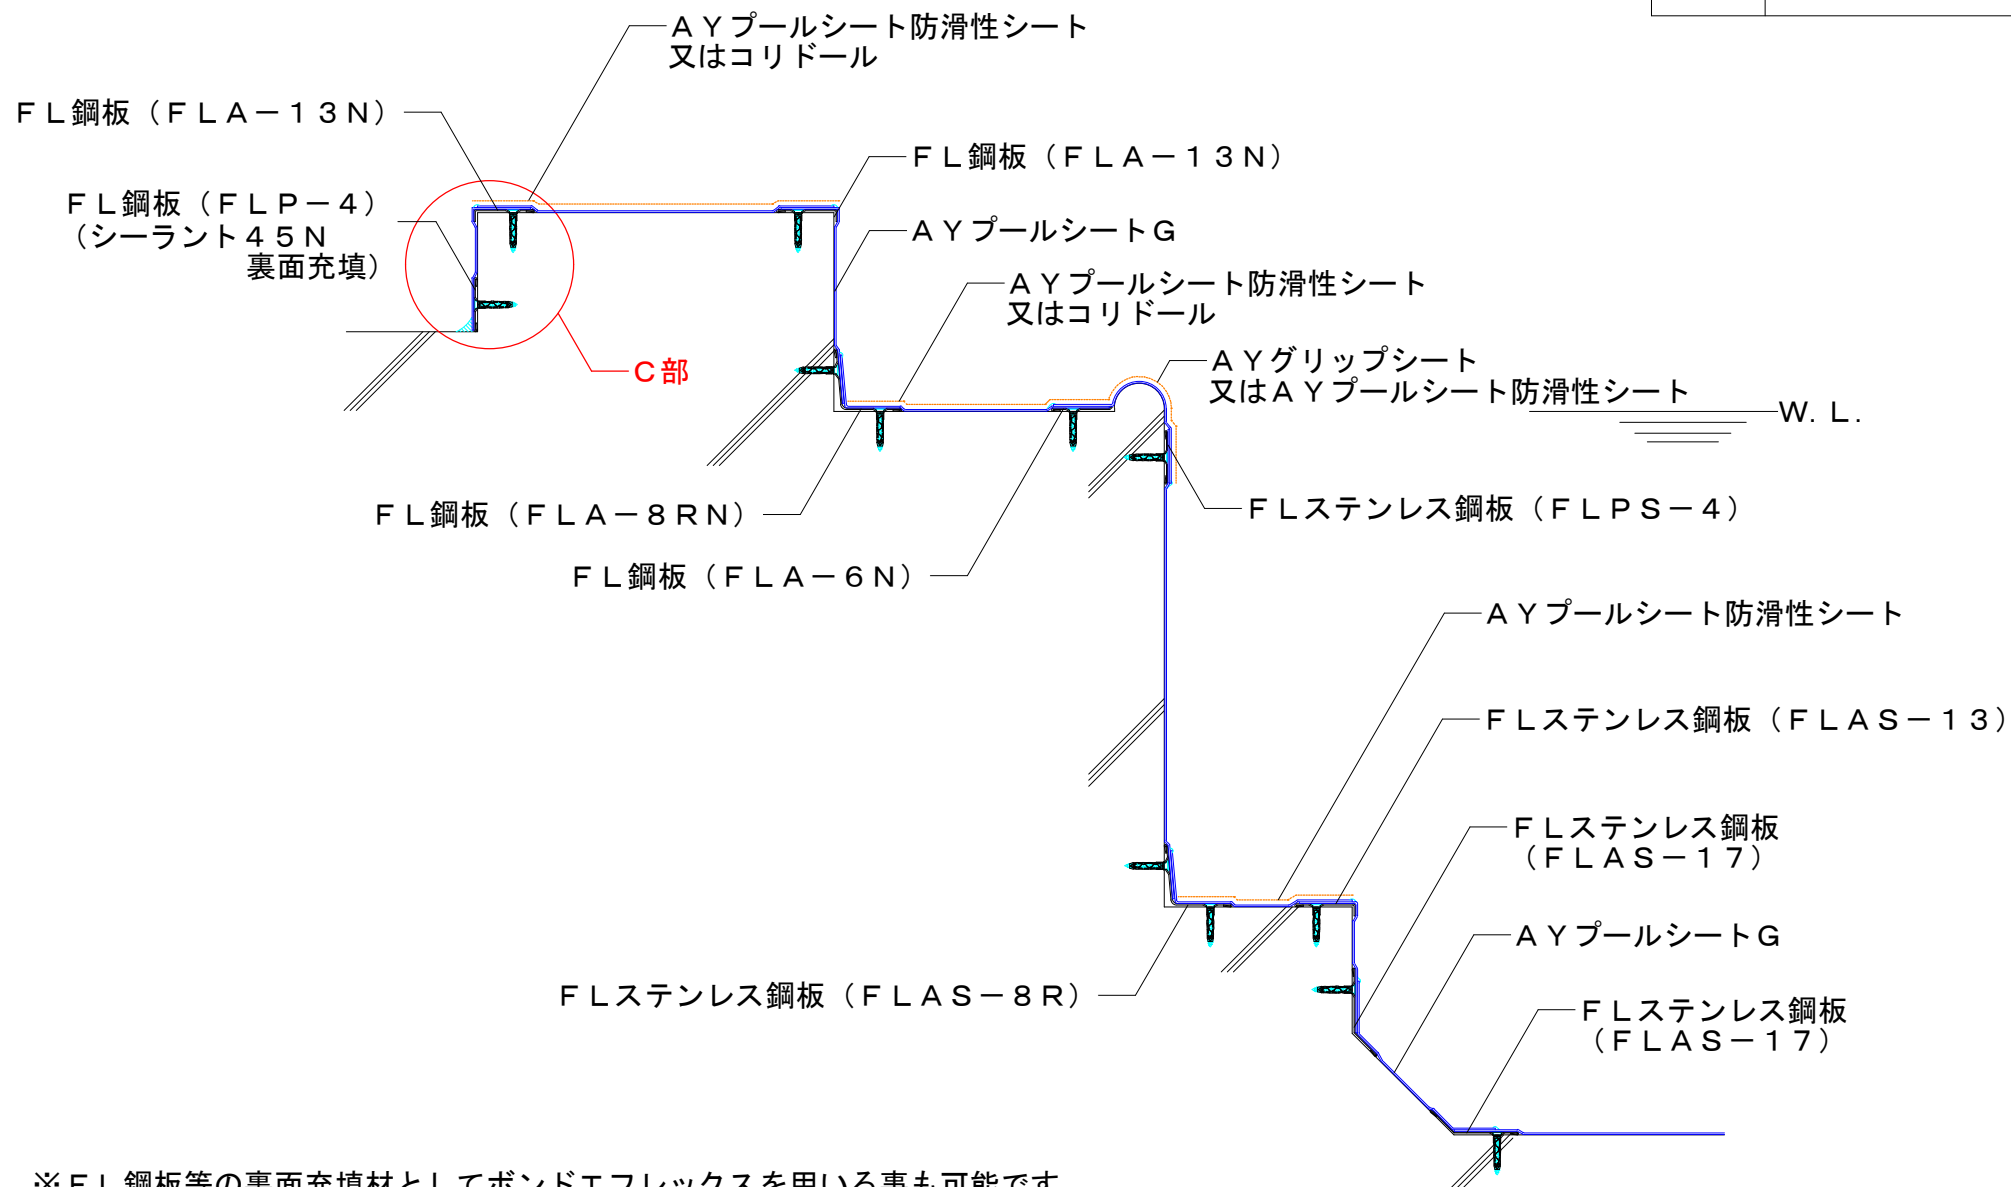

※ FL鋼板等の裏面充填材としてボンドエフレックスを用いる事も可能です。

図面名称

アクアキューブ プール防水
納まりの例 長辺方向

作成日

2024. 01. 23