


● 樹脂製ツバ付きフランジを使用しない場合

縮尺

A 4 : 1 / 5

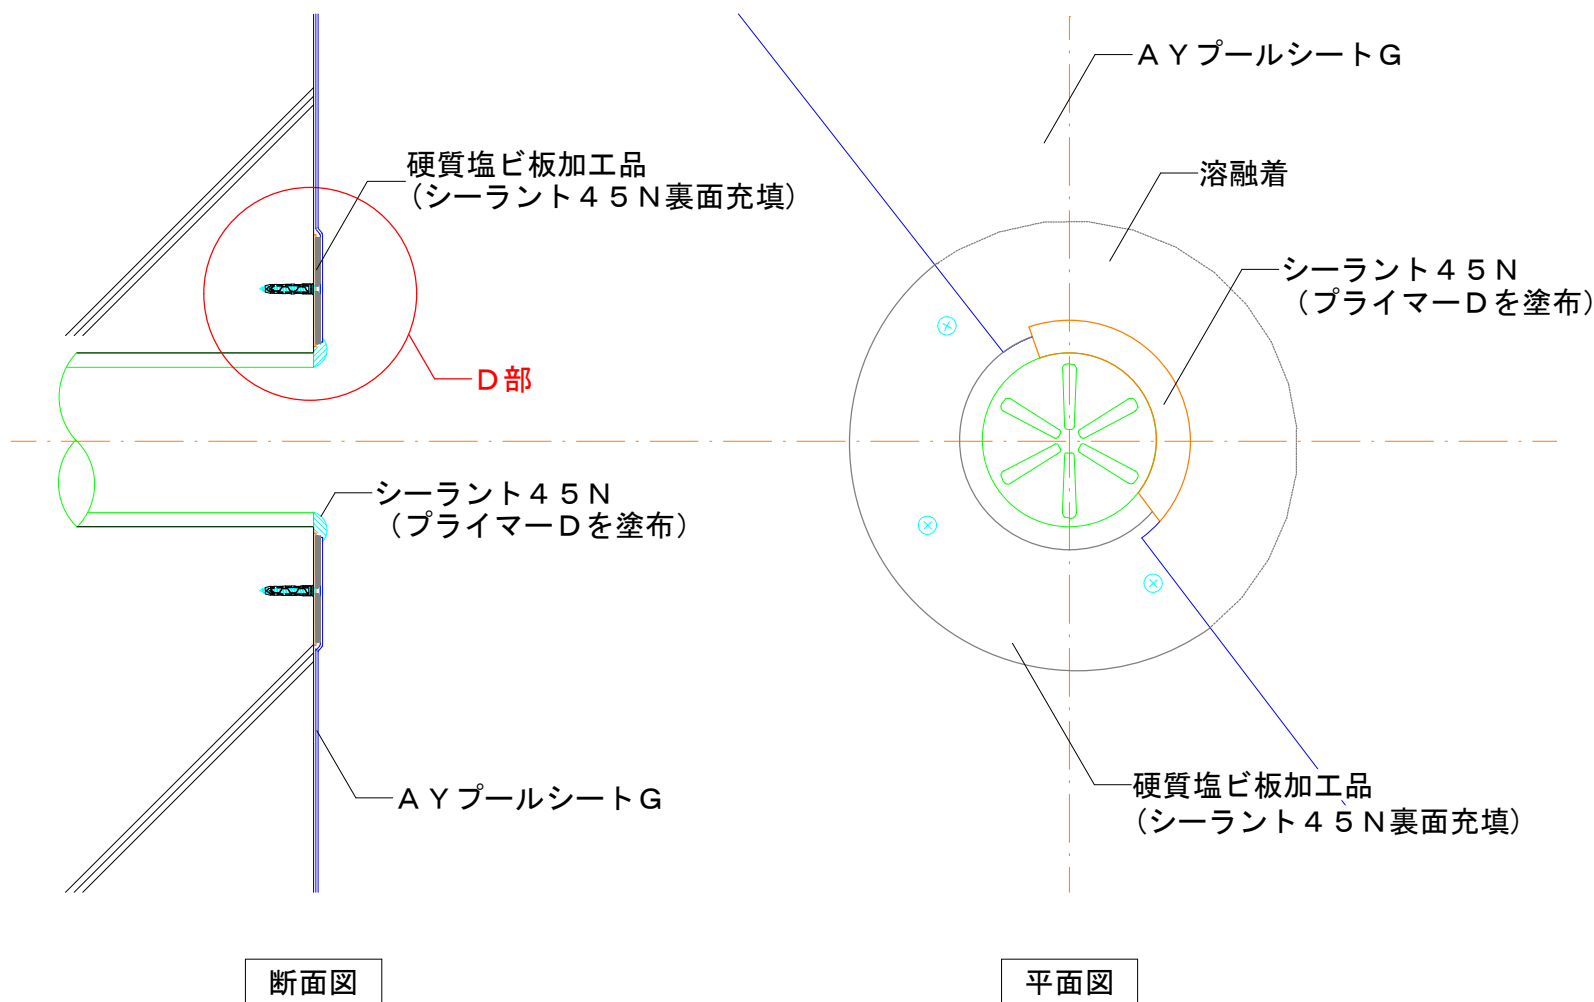

※ F L 鋼板等の裏面充填材としてボンドエフフレックスを用いる事も可能です。

図面名称

循環吸水口部
納まりの例

作成日

2024. 01. 23