


縮尺

A4 : 1/5

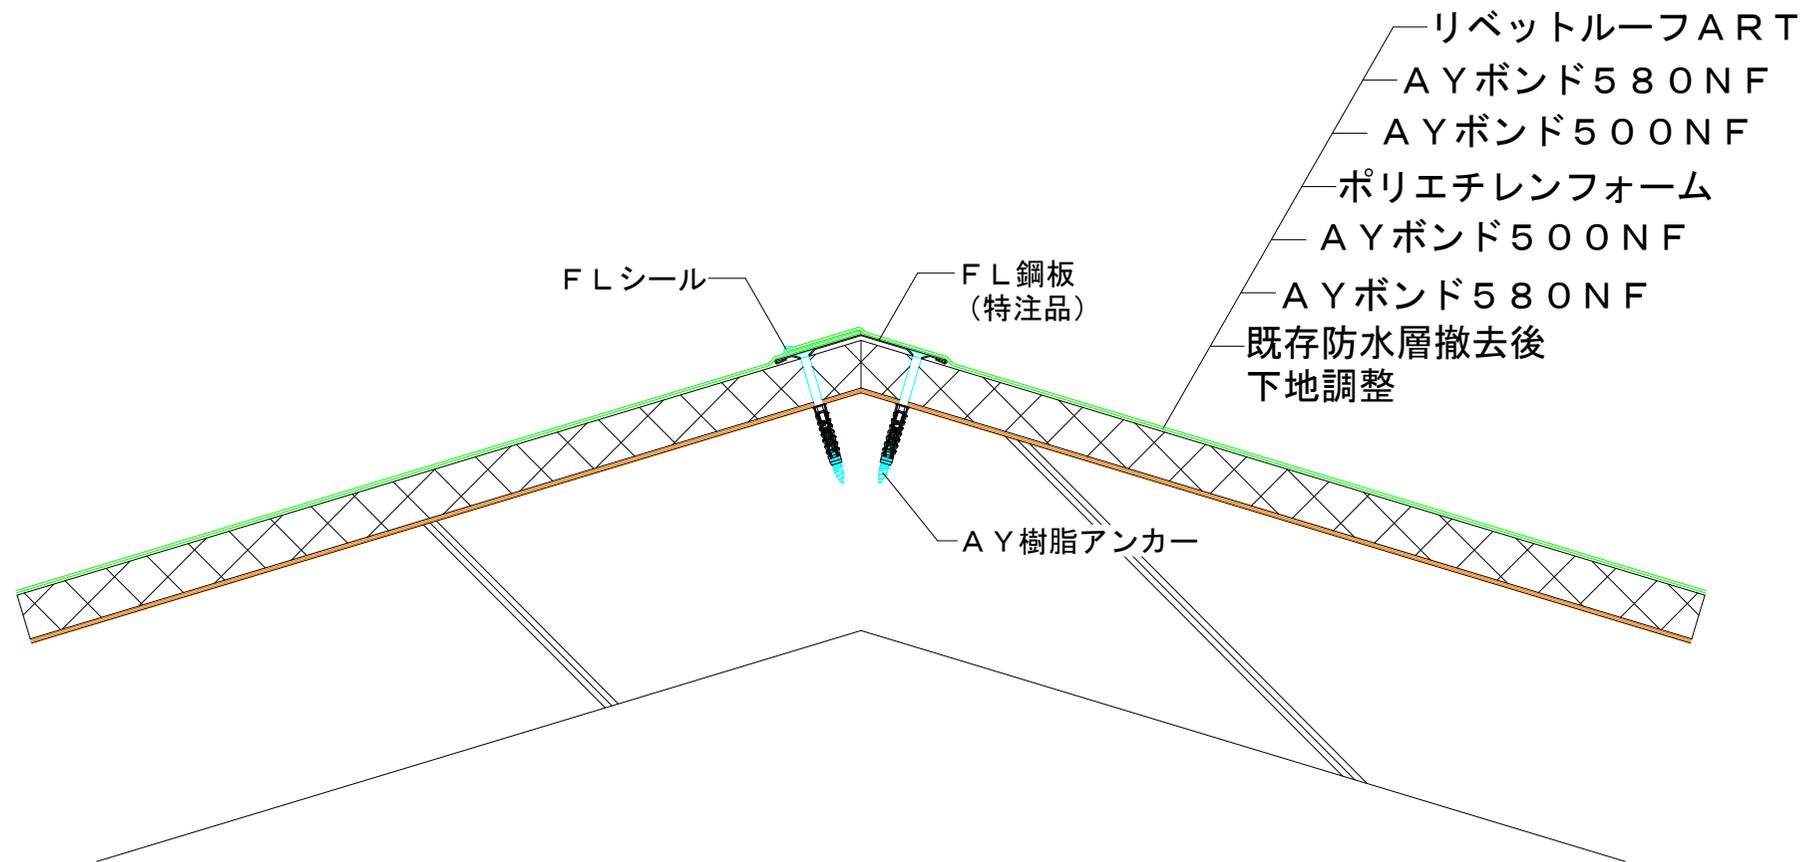

図面名称	棟部 接着断熱工法	作成日	2023.06.27
------	--------------	-----	------------