


縮尺

A4 : 1/5

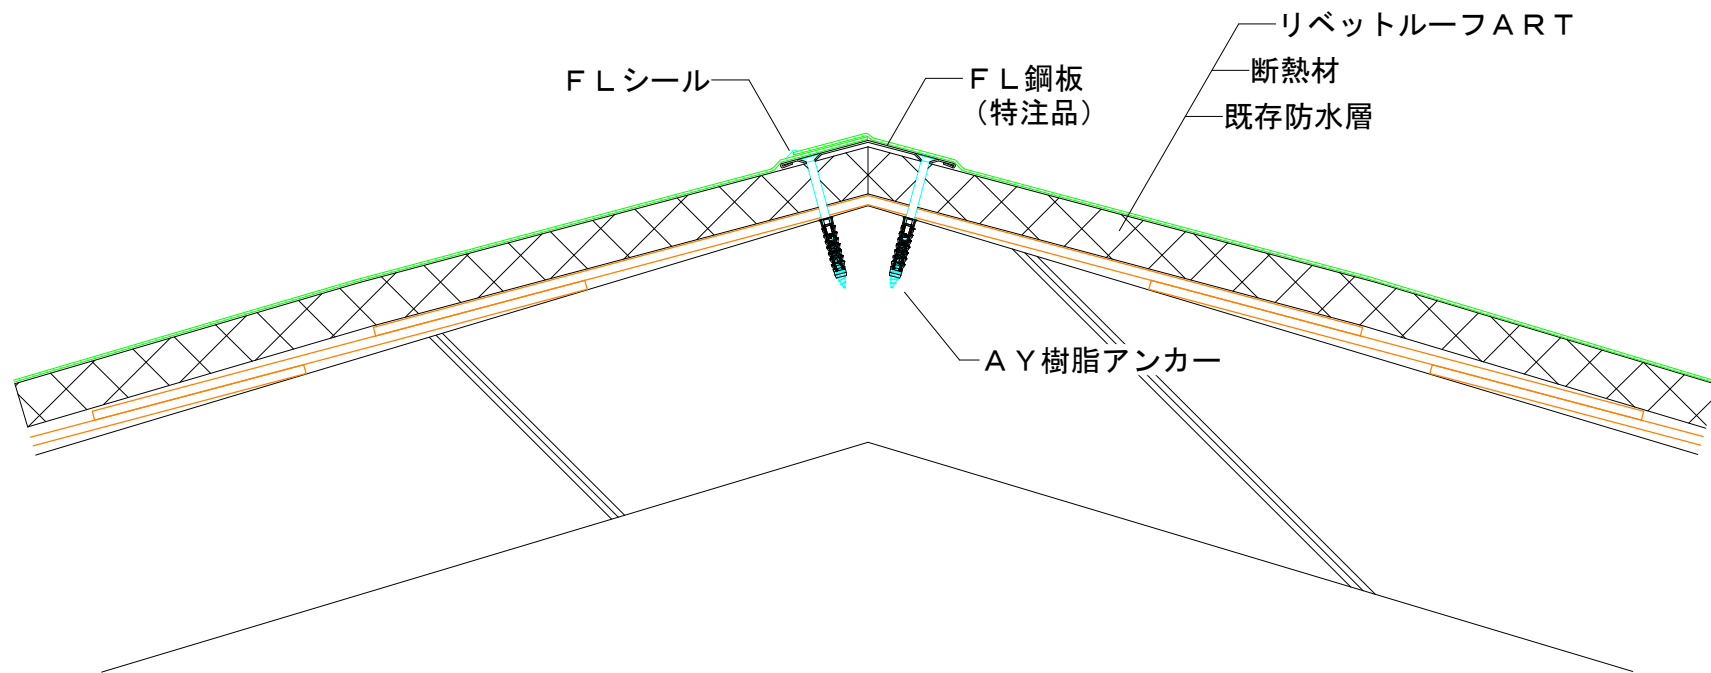

図面名称	棟部 アンカー固定断熱工法	作成日	2023.06.27
------	------------------	-----	------------