


縮尺

A4 : 1/5

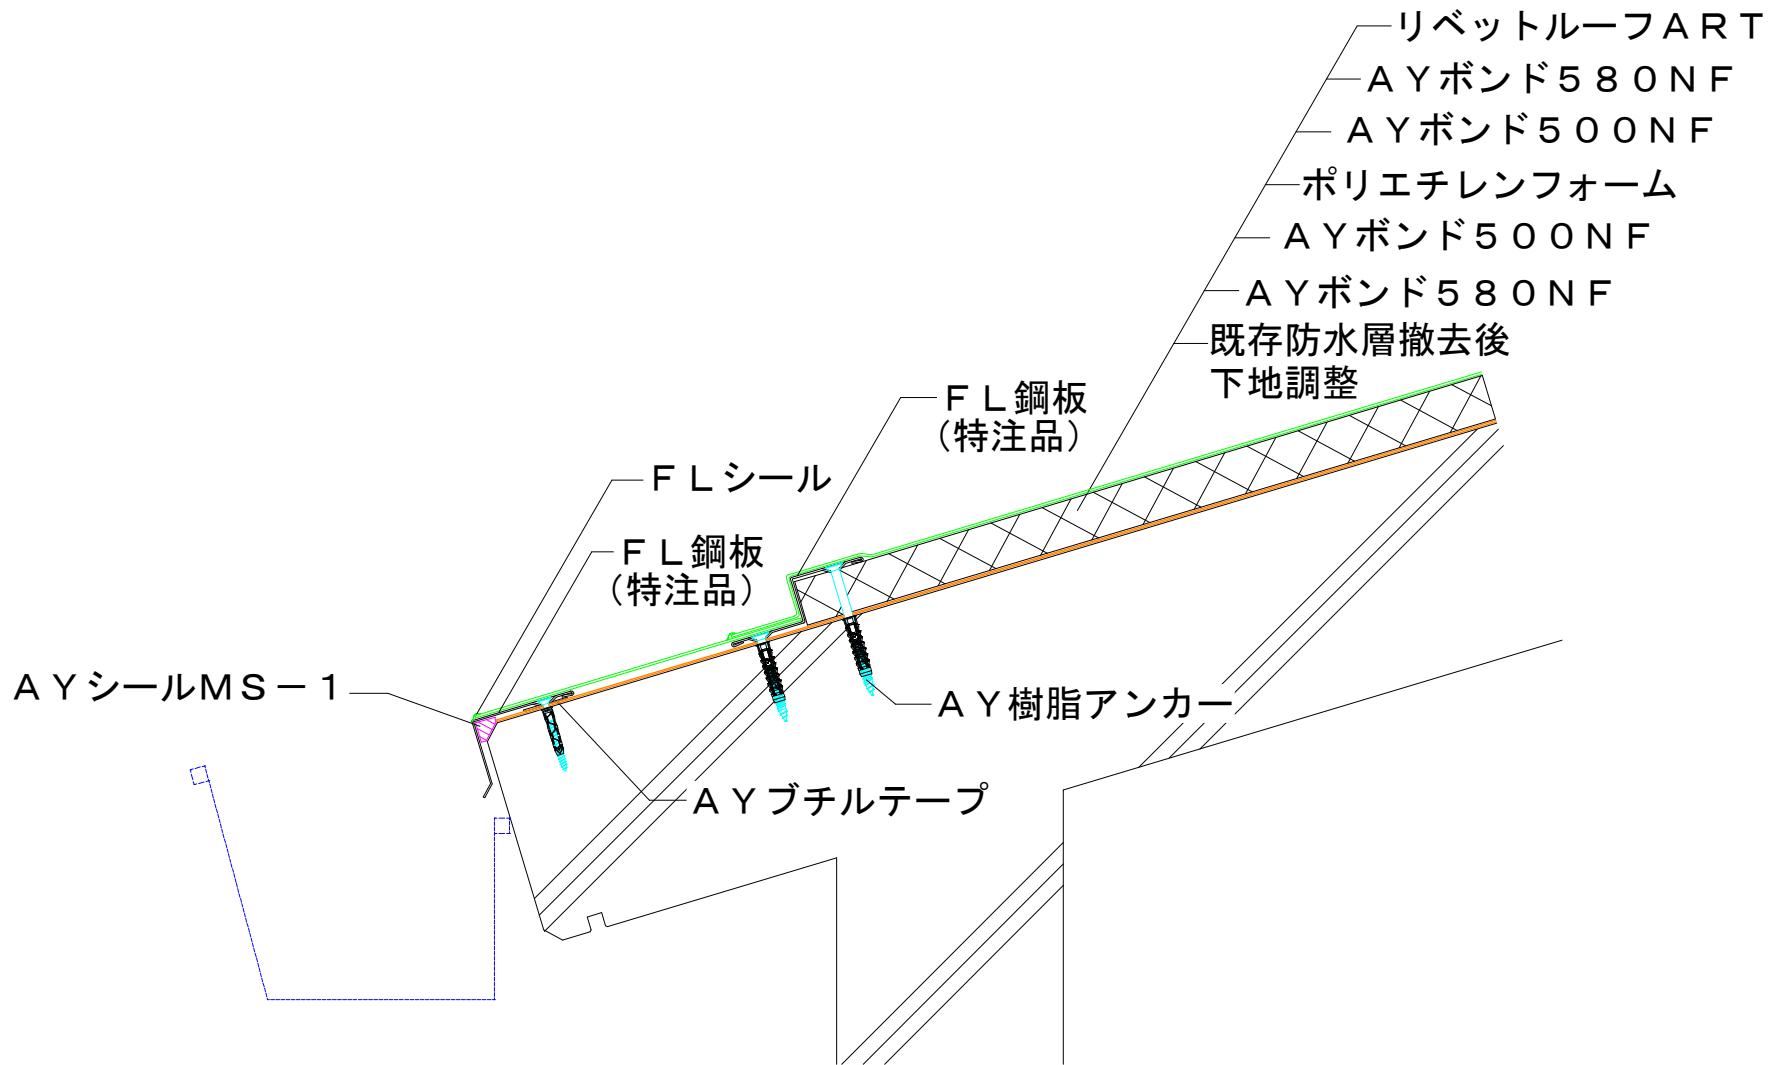

| | | | |
|------|--------------|-----|------------|
| 図面名称 | 軒先部 (接着断熱工法) | 作成日 | 2023.06.27 |
|------|--------------|-----|------------|