
縮尺

A4:1/5

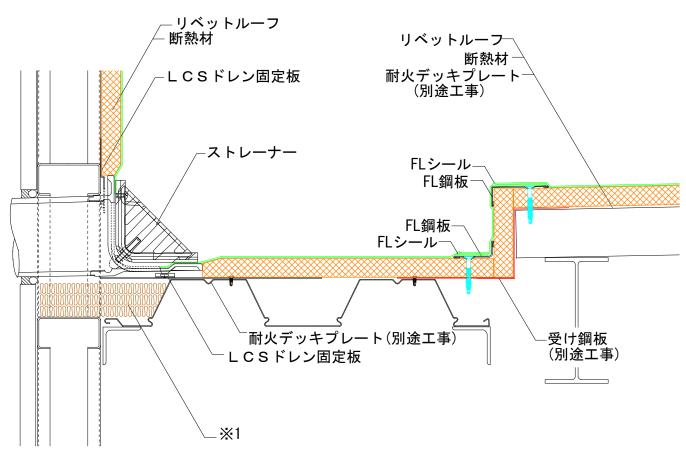

- ※1 デッキ端部、突合せ部などには、遮炎性を満たす処置が必要です。※2 建築基準法に従い、柱、梁廻りの耐火被覆工事が必要な場合は別途になります。

横型ドレン部納まりの例 図面名称 (LCS工法)

作成日

2025, 09, 26