


縮尺

A 4 : 1 / 5

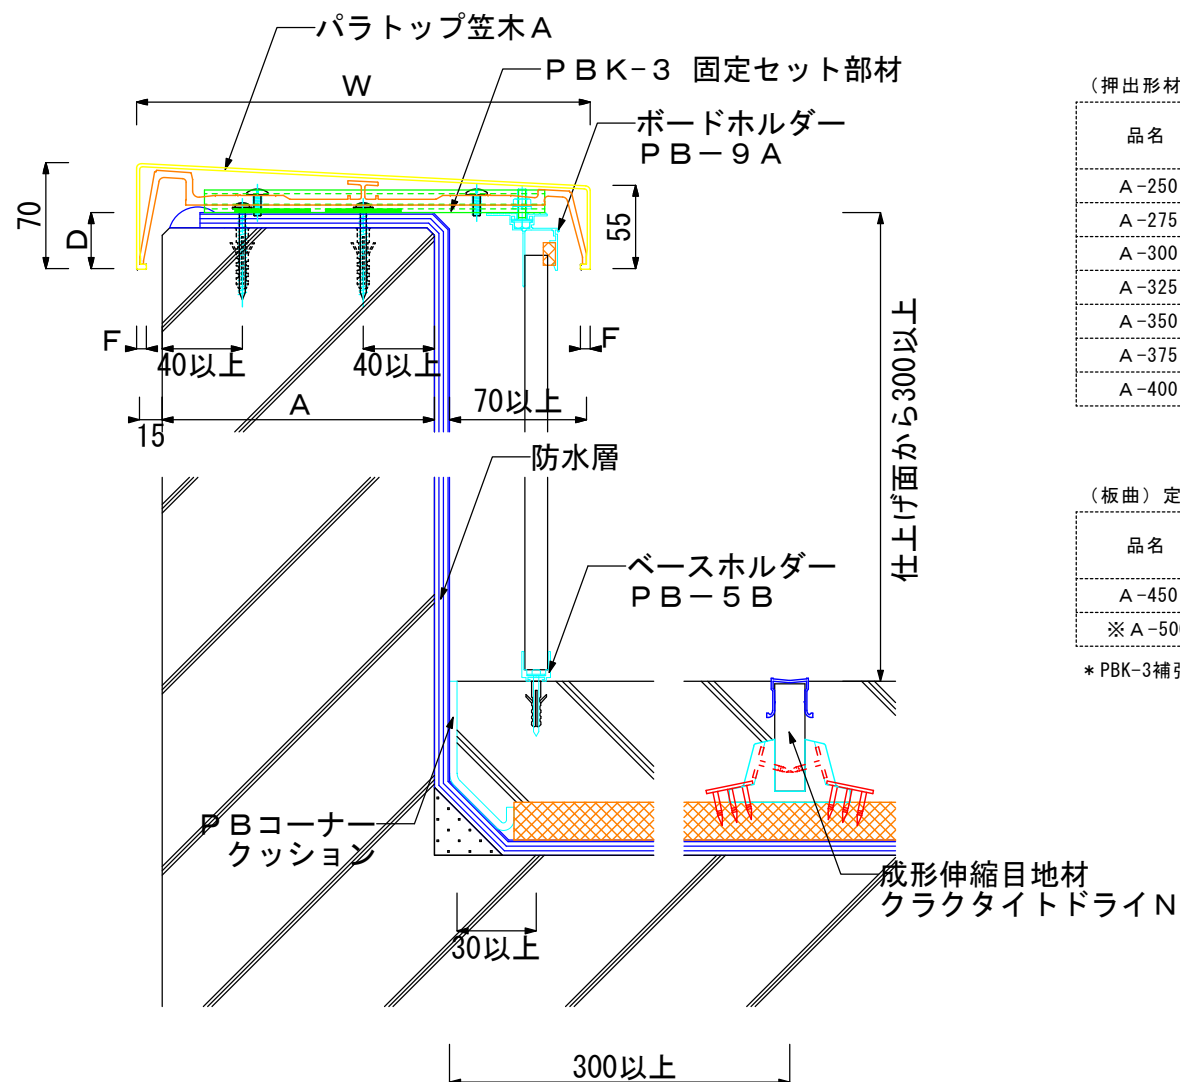

(押出形材) 定尺 : L = 4,000

| 品名    | 笠木幅 W | 笠木板厚 t | 固定金具板厚 t 1 | 推奨躯体幅 A | かぶり深さ D | F   |
|-------|-------|--------|------------|---------|---------|-----|
| A-250 | 250   | 1.8    | 5.5        | 135~150 | 37      | 6.3 |
| A-275 | 275   | 2.0    | 6.0        | 135~175 | 37      | 6.5 |
| A-300 | 300   | 2.0    | 6.4        | 135~200 | 37      | 6.5 |
| A-325 | 325   | 2.0    | 6.9        | 155~225 | 37      | 6.7 |
| A-350 | 350   | 2.3    | 6.1        | 180~250 | 36      | 7.0 |
| A-375 | 375   | 2.5    | 6.3        | 205~275 | 35      | 7.5 |
| A-400 | 400   | 2.5    | 6.5        | 230~300 | 35      | 7.5 |

(板曲) 定尺 : L = 4,000

| 品名      | 笠木幅 W | 笠木板厚 t | 固定金具板厚 t 1 | 推奨躯体幅 A | かぶり深さ D | F    |
|---------|-------|--------|------------|---------|---------|------|
| A-450   | 450   | 2.0    | 7.2        | 280~350 | 40      | 10.0 |
| ※ A-500 | 500   | 2.0    | 7.2        | 330~400 | 40      | 10.0 |

\* PBK-3補強金具アンカー固定部の厚みは2.5mm

※図は A-300 の場合

図面名称

パラボードシステム  
笠木タイプ PBK-3 (A)

作成日

2026. 07. 29