


縮尺

A 4 : 1 / 5

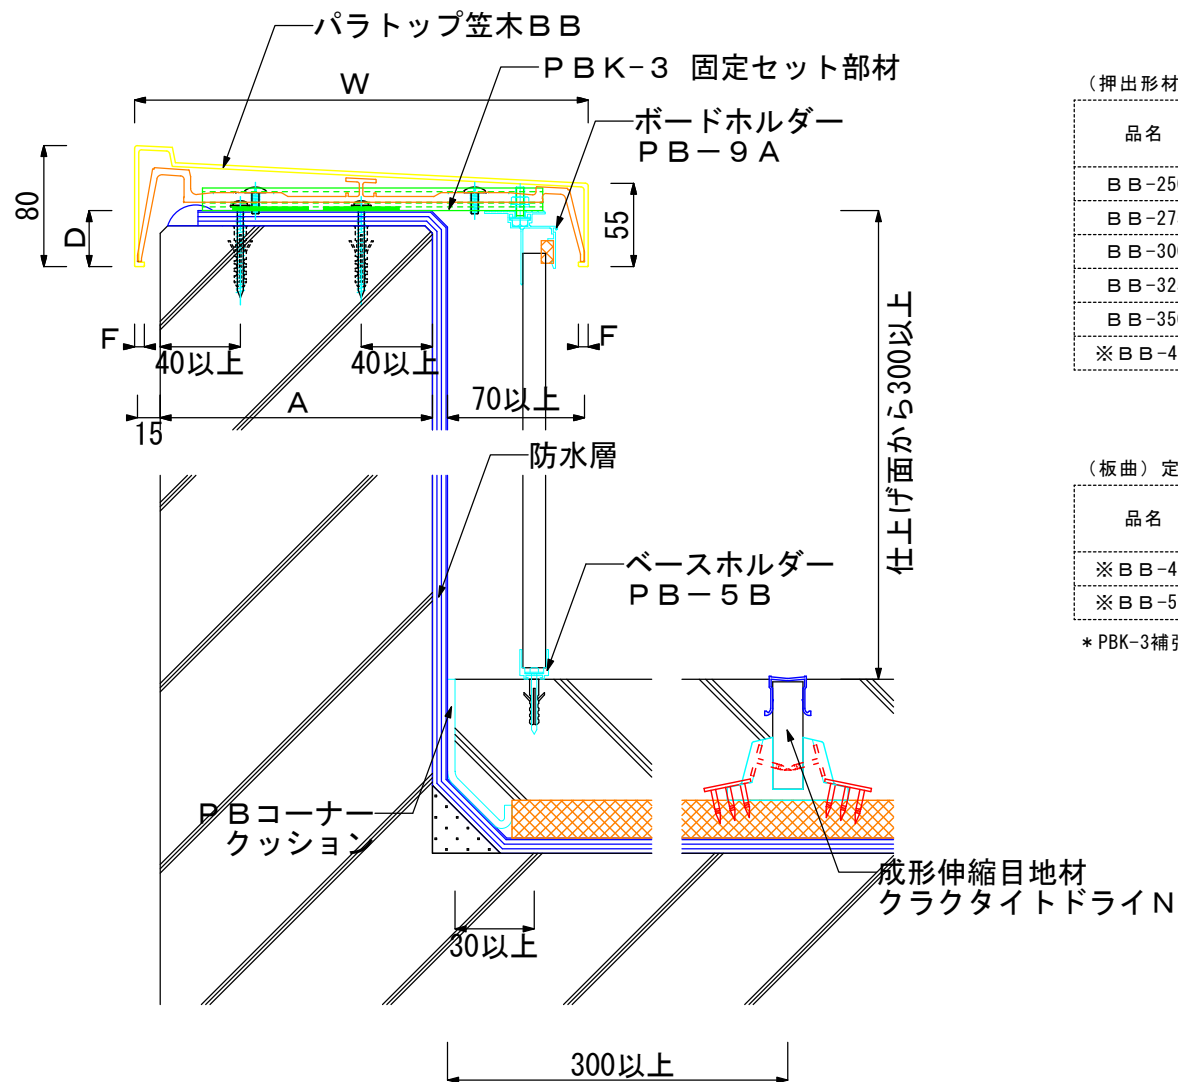

(押出形材) 定尺 : L = 4,000

品名	笠木幅W	笠木板厚 t	固定金具板厚 t 1	推奨躯体幅 A	かぶり深さ D	F
BB-250	250	2.3	5.5	135~150	37	6.3
BB-275	275	2.4	6.0	135~175	37	6.5
BB-300	300	2.6	6.4	135~200	37	6.5
BB-325	325	2.6	6.9	155~225	37	6.7
BB-350	350	3.0	6.1	180~250	36	7.0
※BB-400	400	3.2	6.5	230~300	35	7.5

(板曲) 定尺 : L = 4,000

品名	笠木幅W	笠木板厚 t	固定金具板厚 t 1	推奨躯体幅 A	かぶり深さ D	F
※BB-450	450	2.0	7.2	280~350	40	10.0
※BB-500	500	2.0	7.2	330~400	40	10.0

* PBK-3補強金具アンカー固定部の厚みは2.5mm

※図はBB-300の場合

図面名称

パラボードシステム
笠木タイプ PBK-3(BB)

作成日

2026. 07. 29