縮尺	Ａ４：１/５

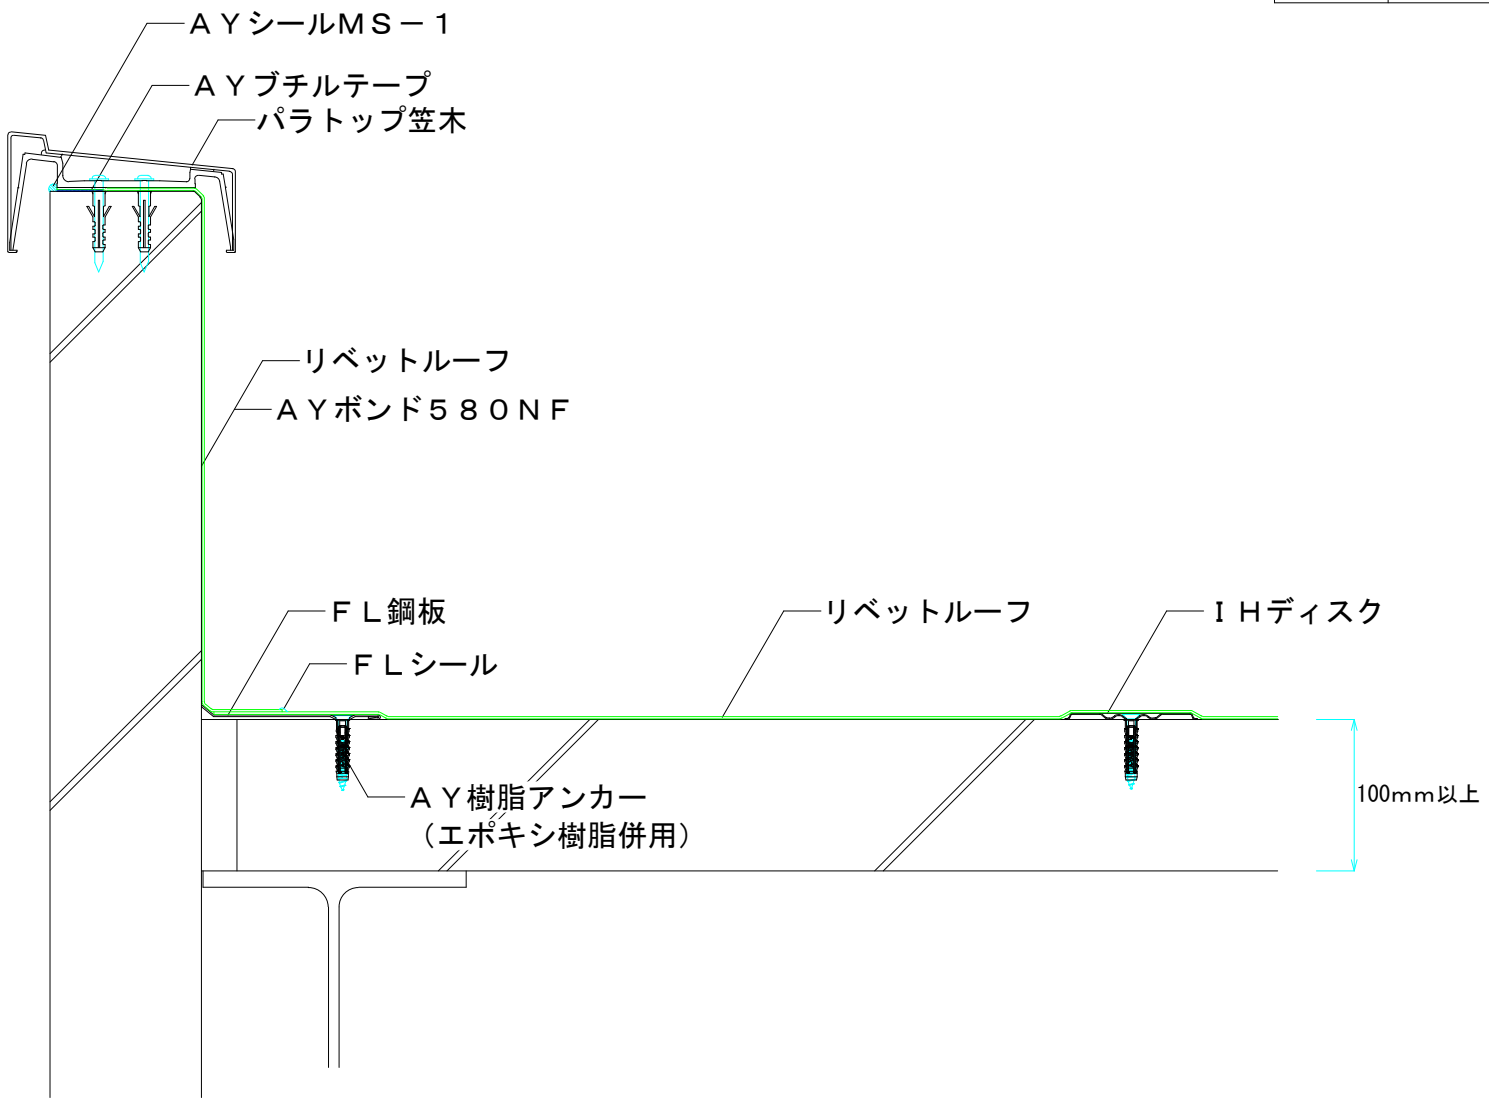

●ＡＬＣパネルのアンカー取付け部には、下穴にＥＰ－２０を注入します。
●ＡＬＣパネル下地の場合、厚さが１００㎜以上に限ります。

図面名称	ＡＬＣパネル下地 立上り接着の例	作成日	2023.06.23

アーキヤマデ株式会社