


縮尺

A4 : 1/5

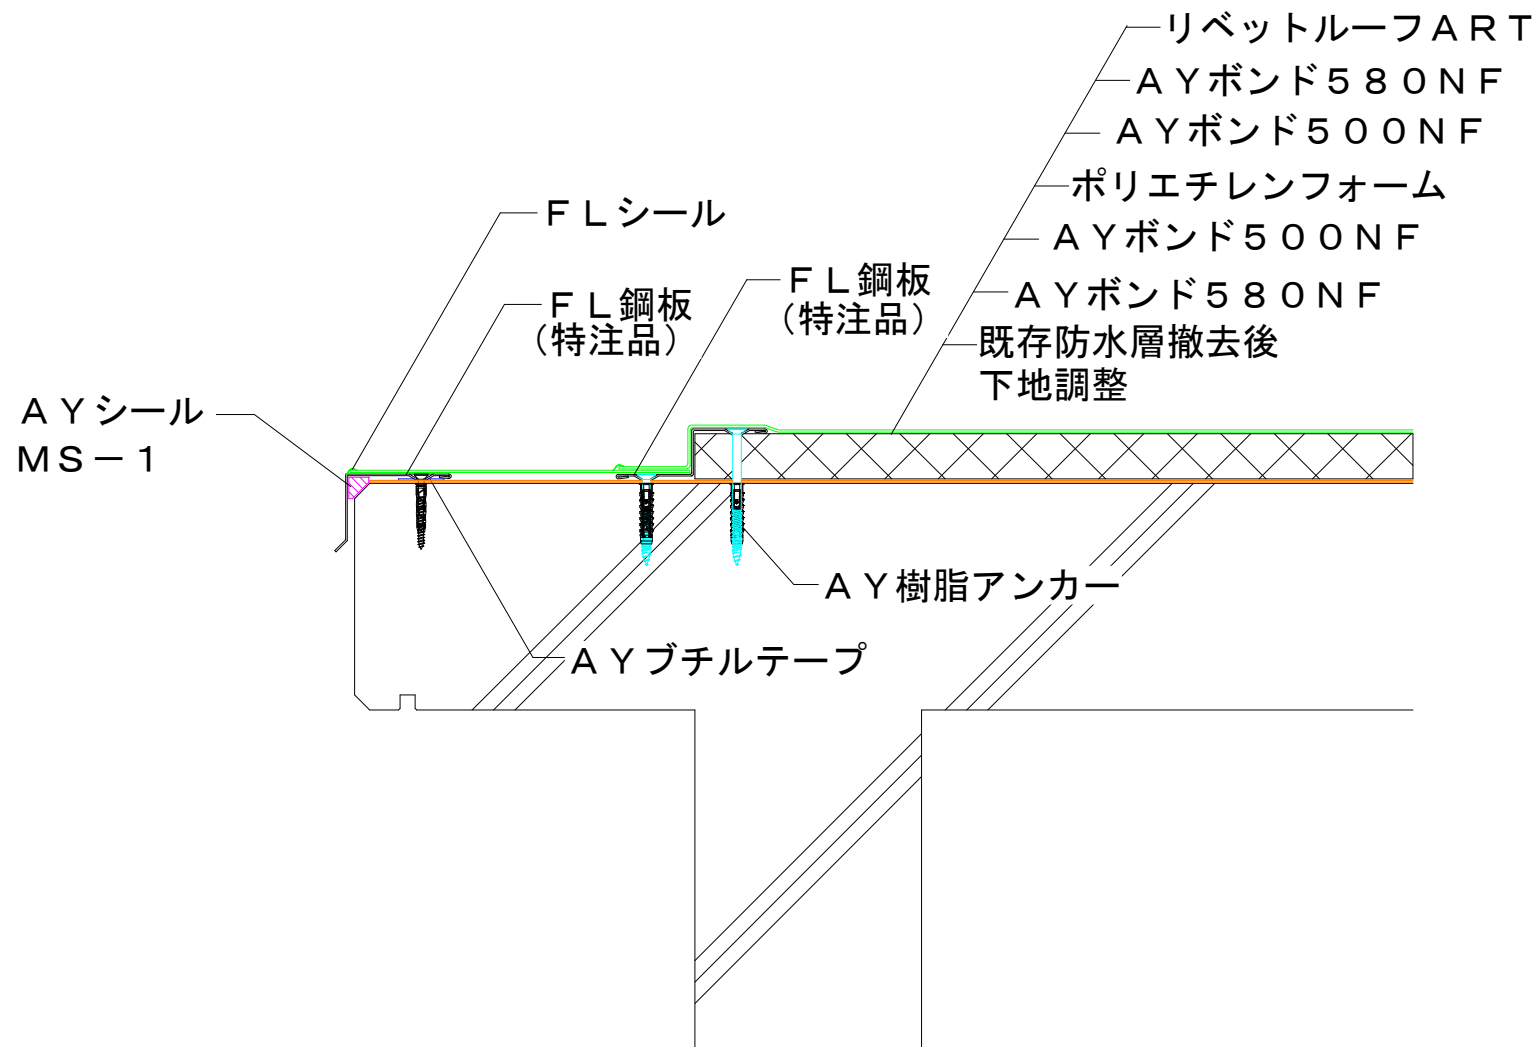

図面名称	ケラバ部 (接着断熱工法)	作成日	2023. 06. 27
------	---------------	-----	--------------