



縮尺

A 4 : 1 / -

	A 寸法	B 寸法	高さ調整幅
H=500 (水上用)	190~270	310	500~580
H=550 (水下用)	190~270	360	550~630

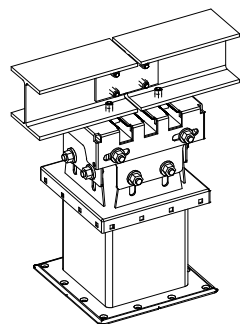

H鋼設置イメージ

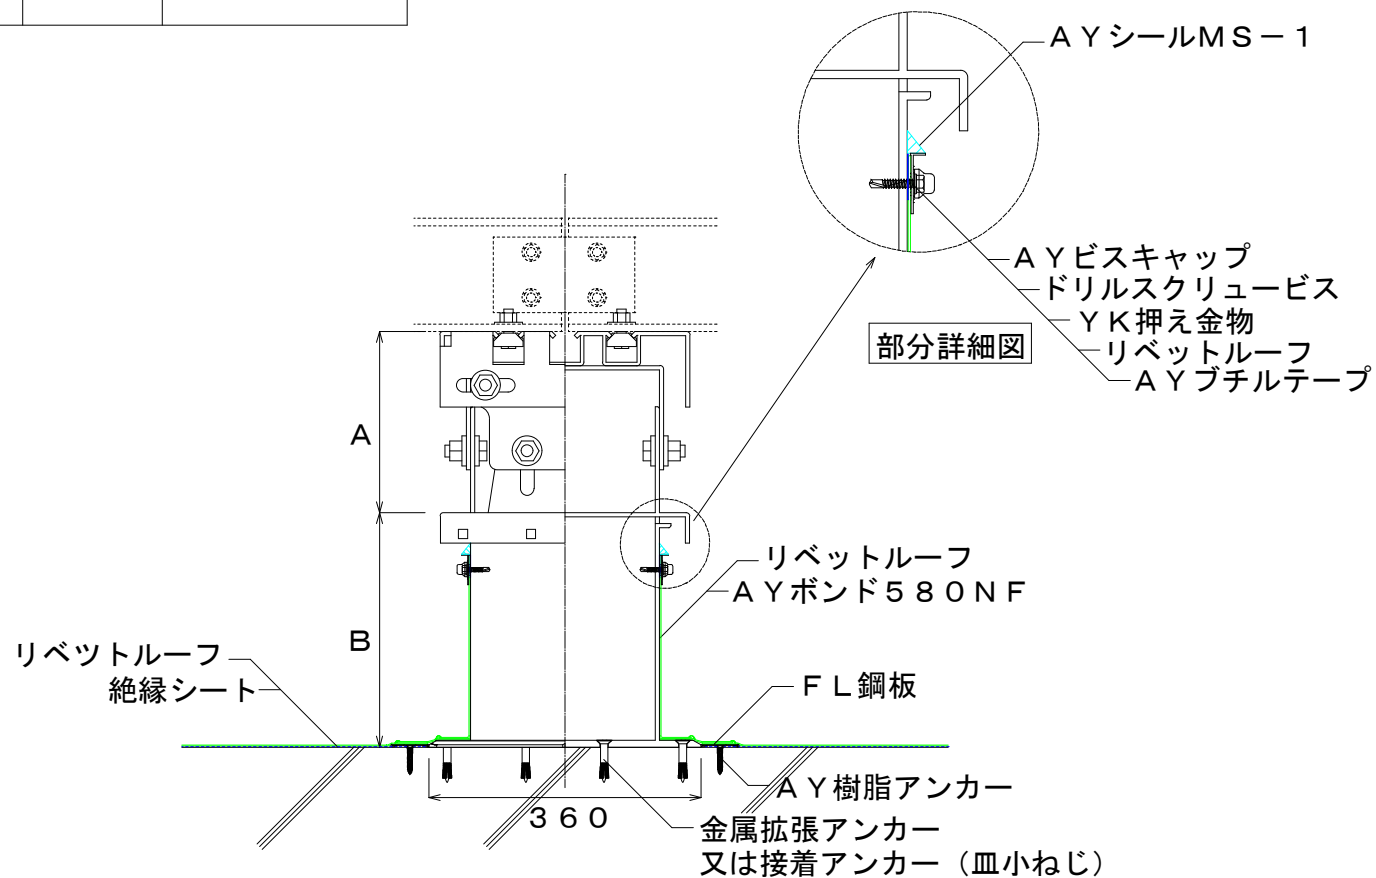

図面名称

グリッドベースL2
外アンカータイプ納まり例

作成日

2023. 8. 23