


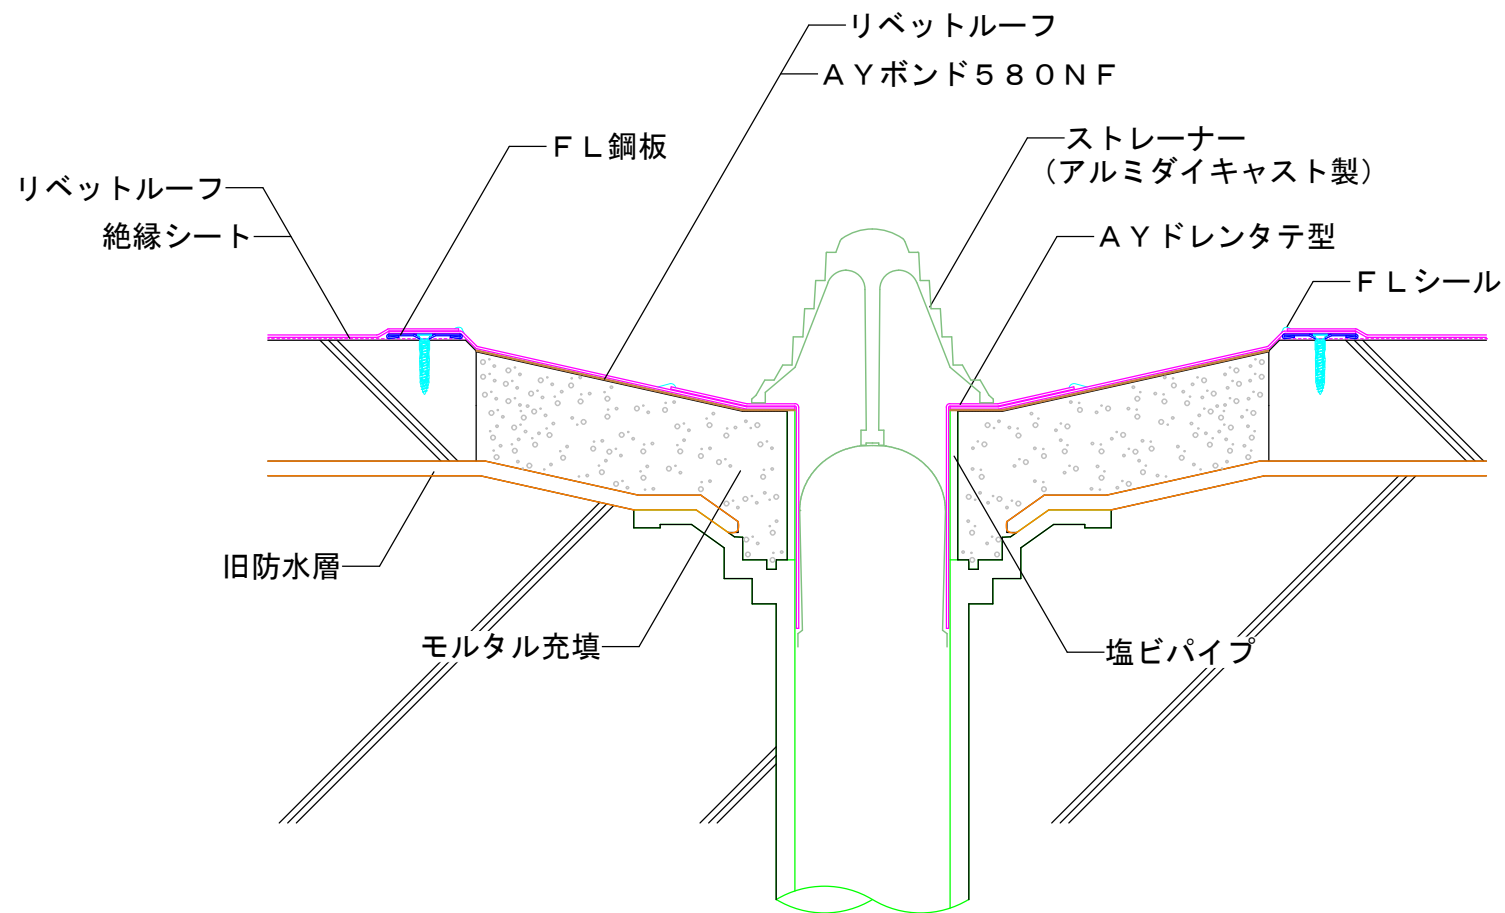

●A Y ドレンを「後付け」で納める場合

図面名称	縦型ドレン改修 納まりの例 1	作成日	2020. 03. 13
------	--------------------	-----	--------------